


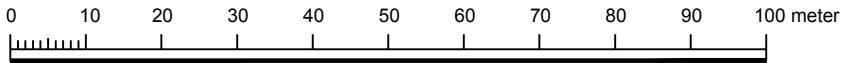

ILLUSTRATION, SKALA 1:1000 (A1)

PLANENS SYFTE:
Detaljplanens syfte är att möjliggöra för bostäder och multiaktivetsyta. Planen ska skapa ett tillägg till stadsdelen av flerbostadshus vilket idag saknas i större utsträckning. Vidare ska det skapas en målpunkt för lek och träning där stadsdelens invånare kan mötas under olika former. Detaljplanen säkerställer också befintlig dagvattenvattenhantering och möjliggör utveckling av den för att ta hand om större vattenmängder och minska belastningen på dagvattennätet. Detaljplanen anpassar och säkerställer också byggrätterna i kv. Topasen till hur den befintliga bebyggelsen är placerad.





VÄSTERVIKS
KOMMUN

Detaljplan för

Del av Västervik 3:44
Breviksplan

Västerviks Kommun	Kalmar Län	Beslutsdatum	Instans
Samrådshandling		Godkännande	
Utökat förfarande		Antagande	
Upprättad 2020-05-20		Laga kraft	
Emil Berger Planarkitekt Krook & Tjäder		Marcus Åberg Planarkitekt Västerviks kommun	