
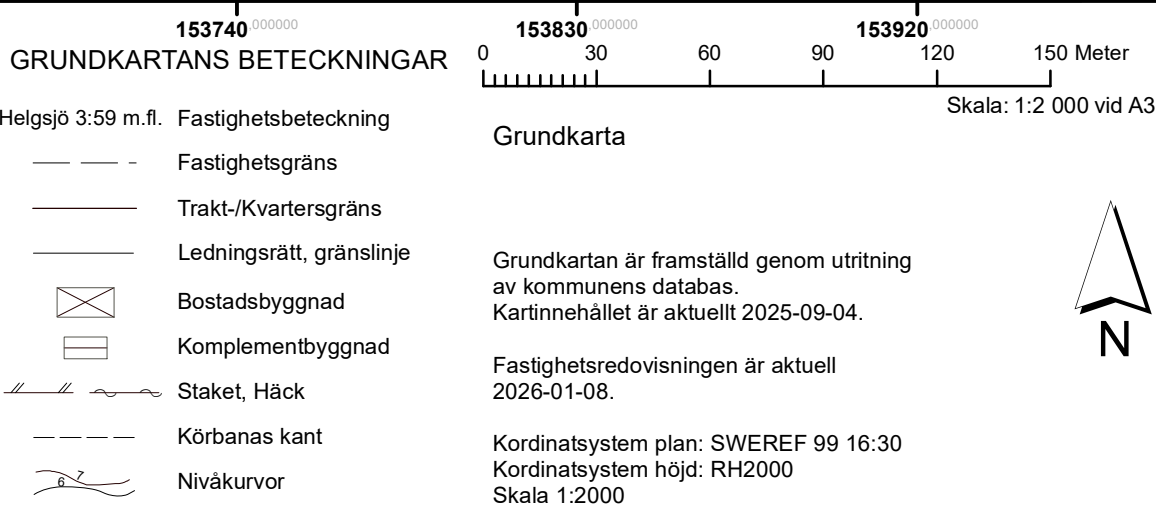


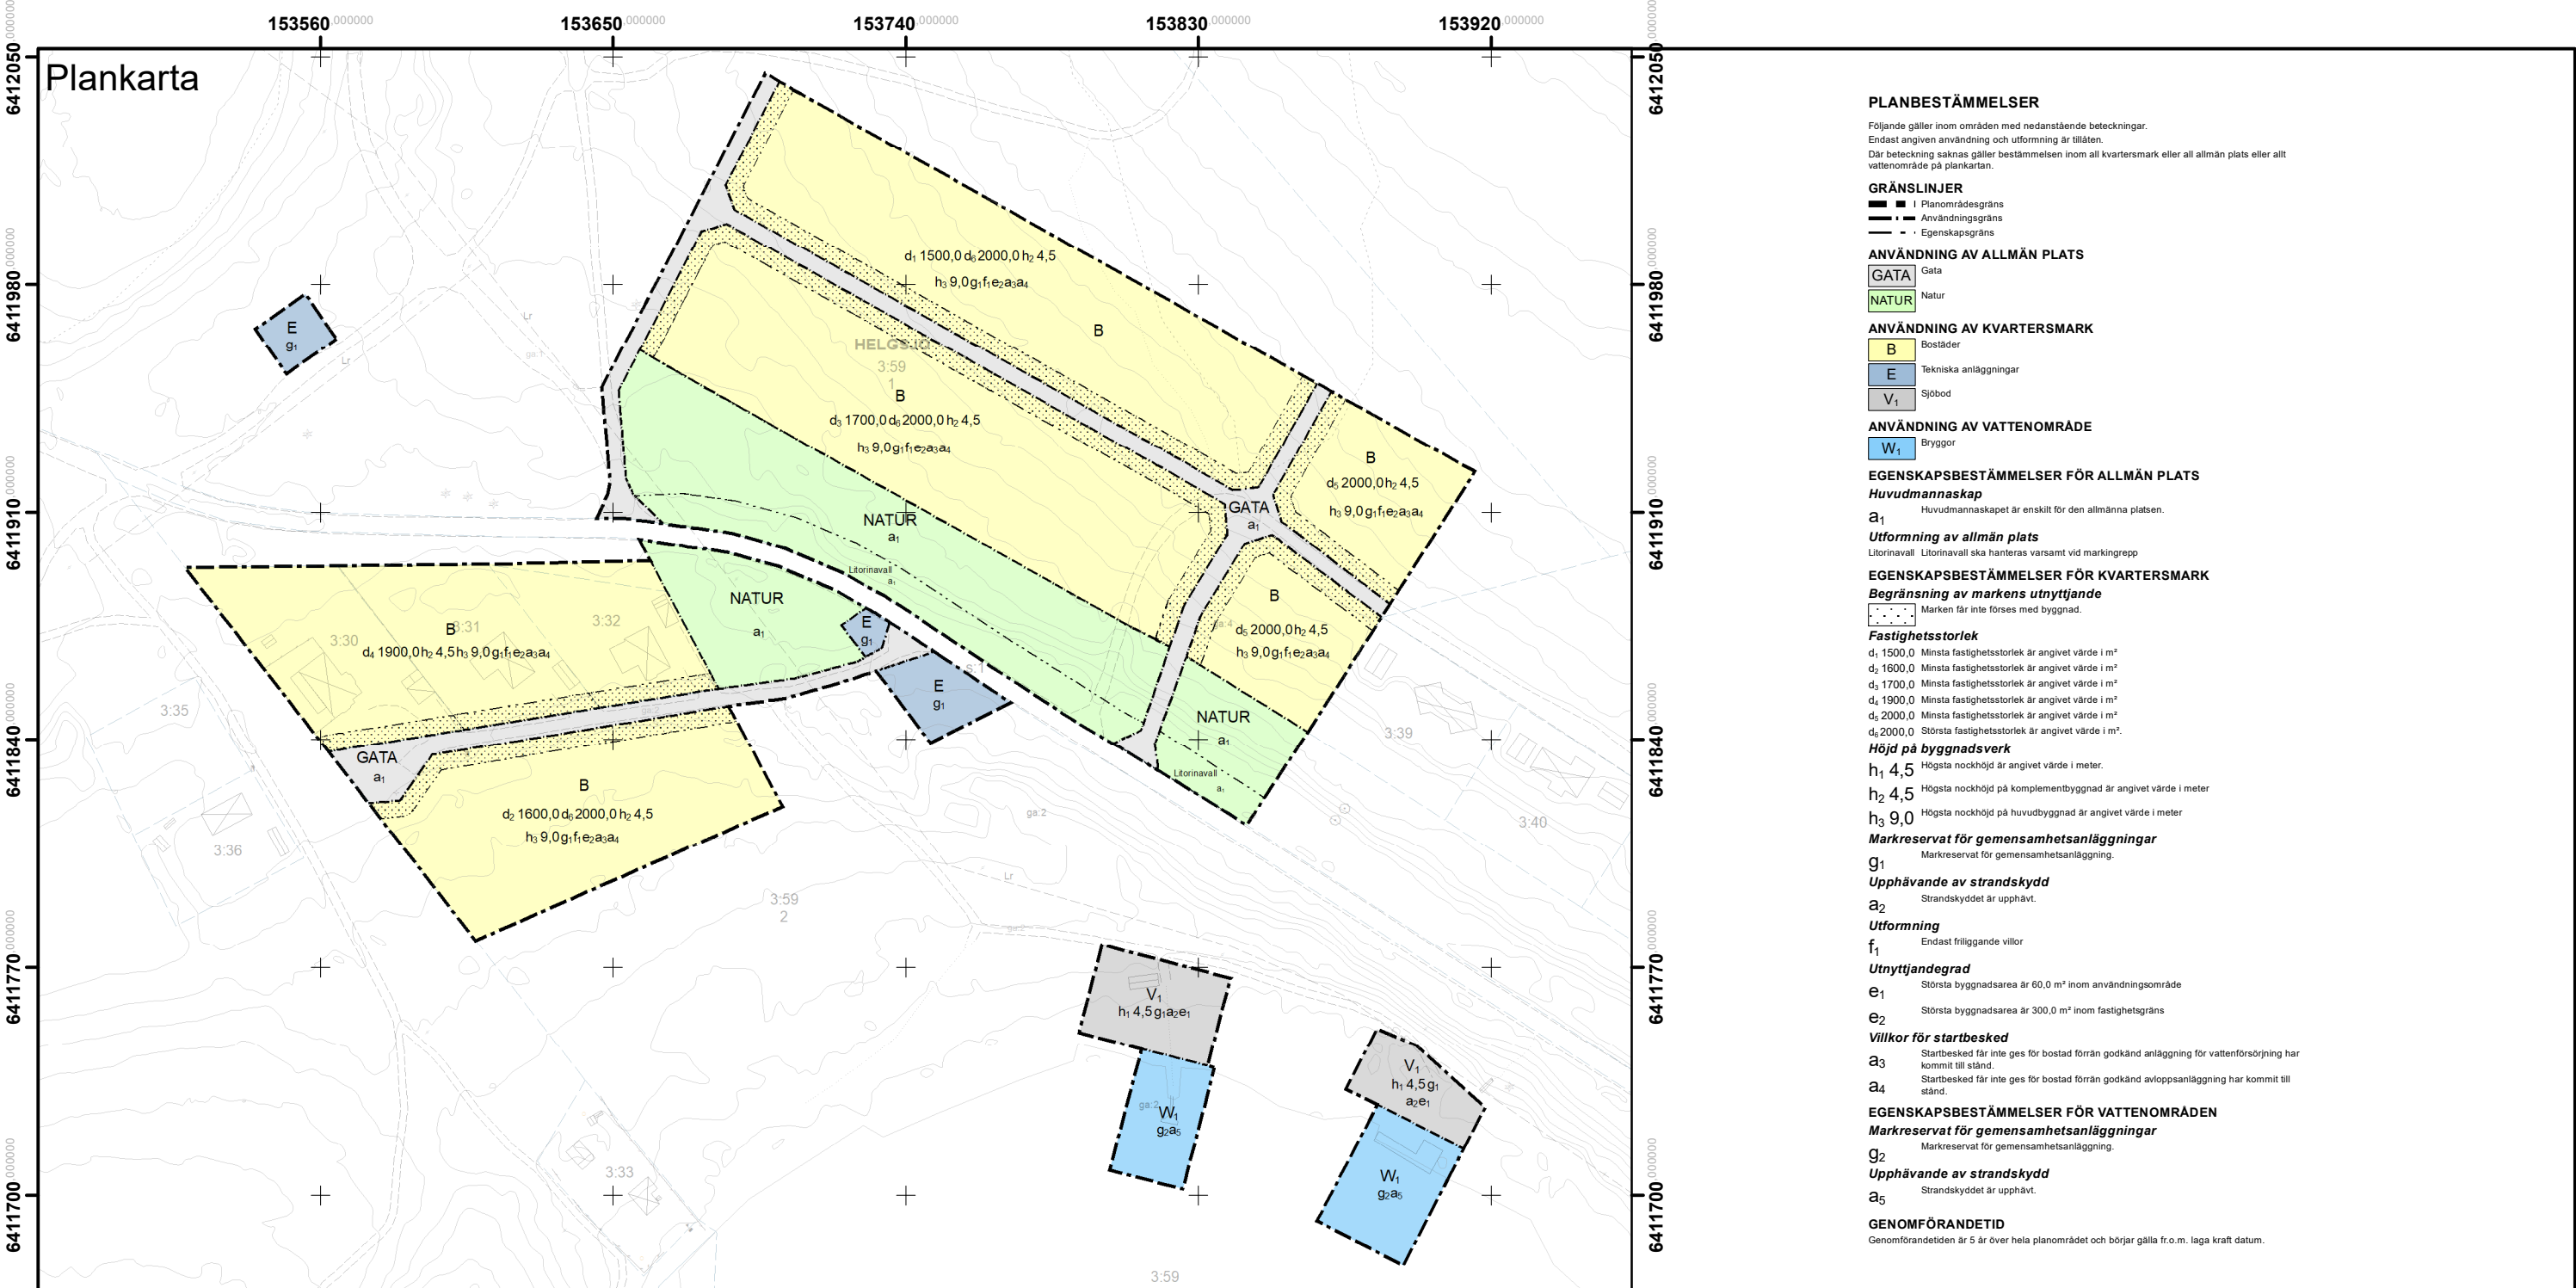

Till planen hör: ☐ Planprogram ☒ Plan- och genomförandebeskrivning	☒ Behovsbedömning BMP ☒ Fastighetsförteckning ☐ Samrådsredogörelse ☐ Illustrationskarta	☐ Granskningsutlåtande ☒ Geoteknik ☒ VA- och dagvattenutredning ☒ Naturvärdesinventering
Detaljplan för Helgsjö 3:59 m.fl.	Beslutsdatum	Instans
Samrådshandling	Godkännande	
Lofta, Västerviks kommun, Kalmar län	Antagande	
Upprättad datum: 2026-01-09	Laga kraft	
Johan Delvert, planeringsarkitekt, Västervik kommun Jeanna Otterdahl, planeringsarkitekt, Krook & Tjäder	Justeringsfaktor	
	Arkivnummer	