


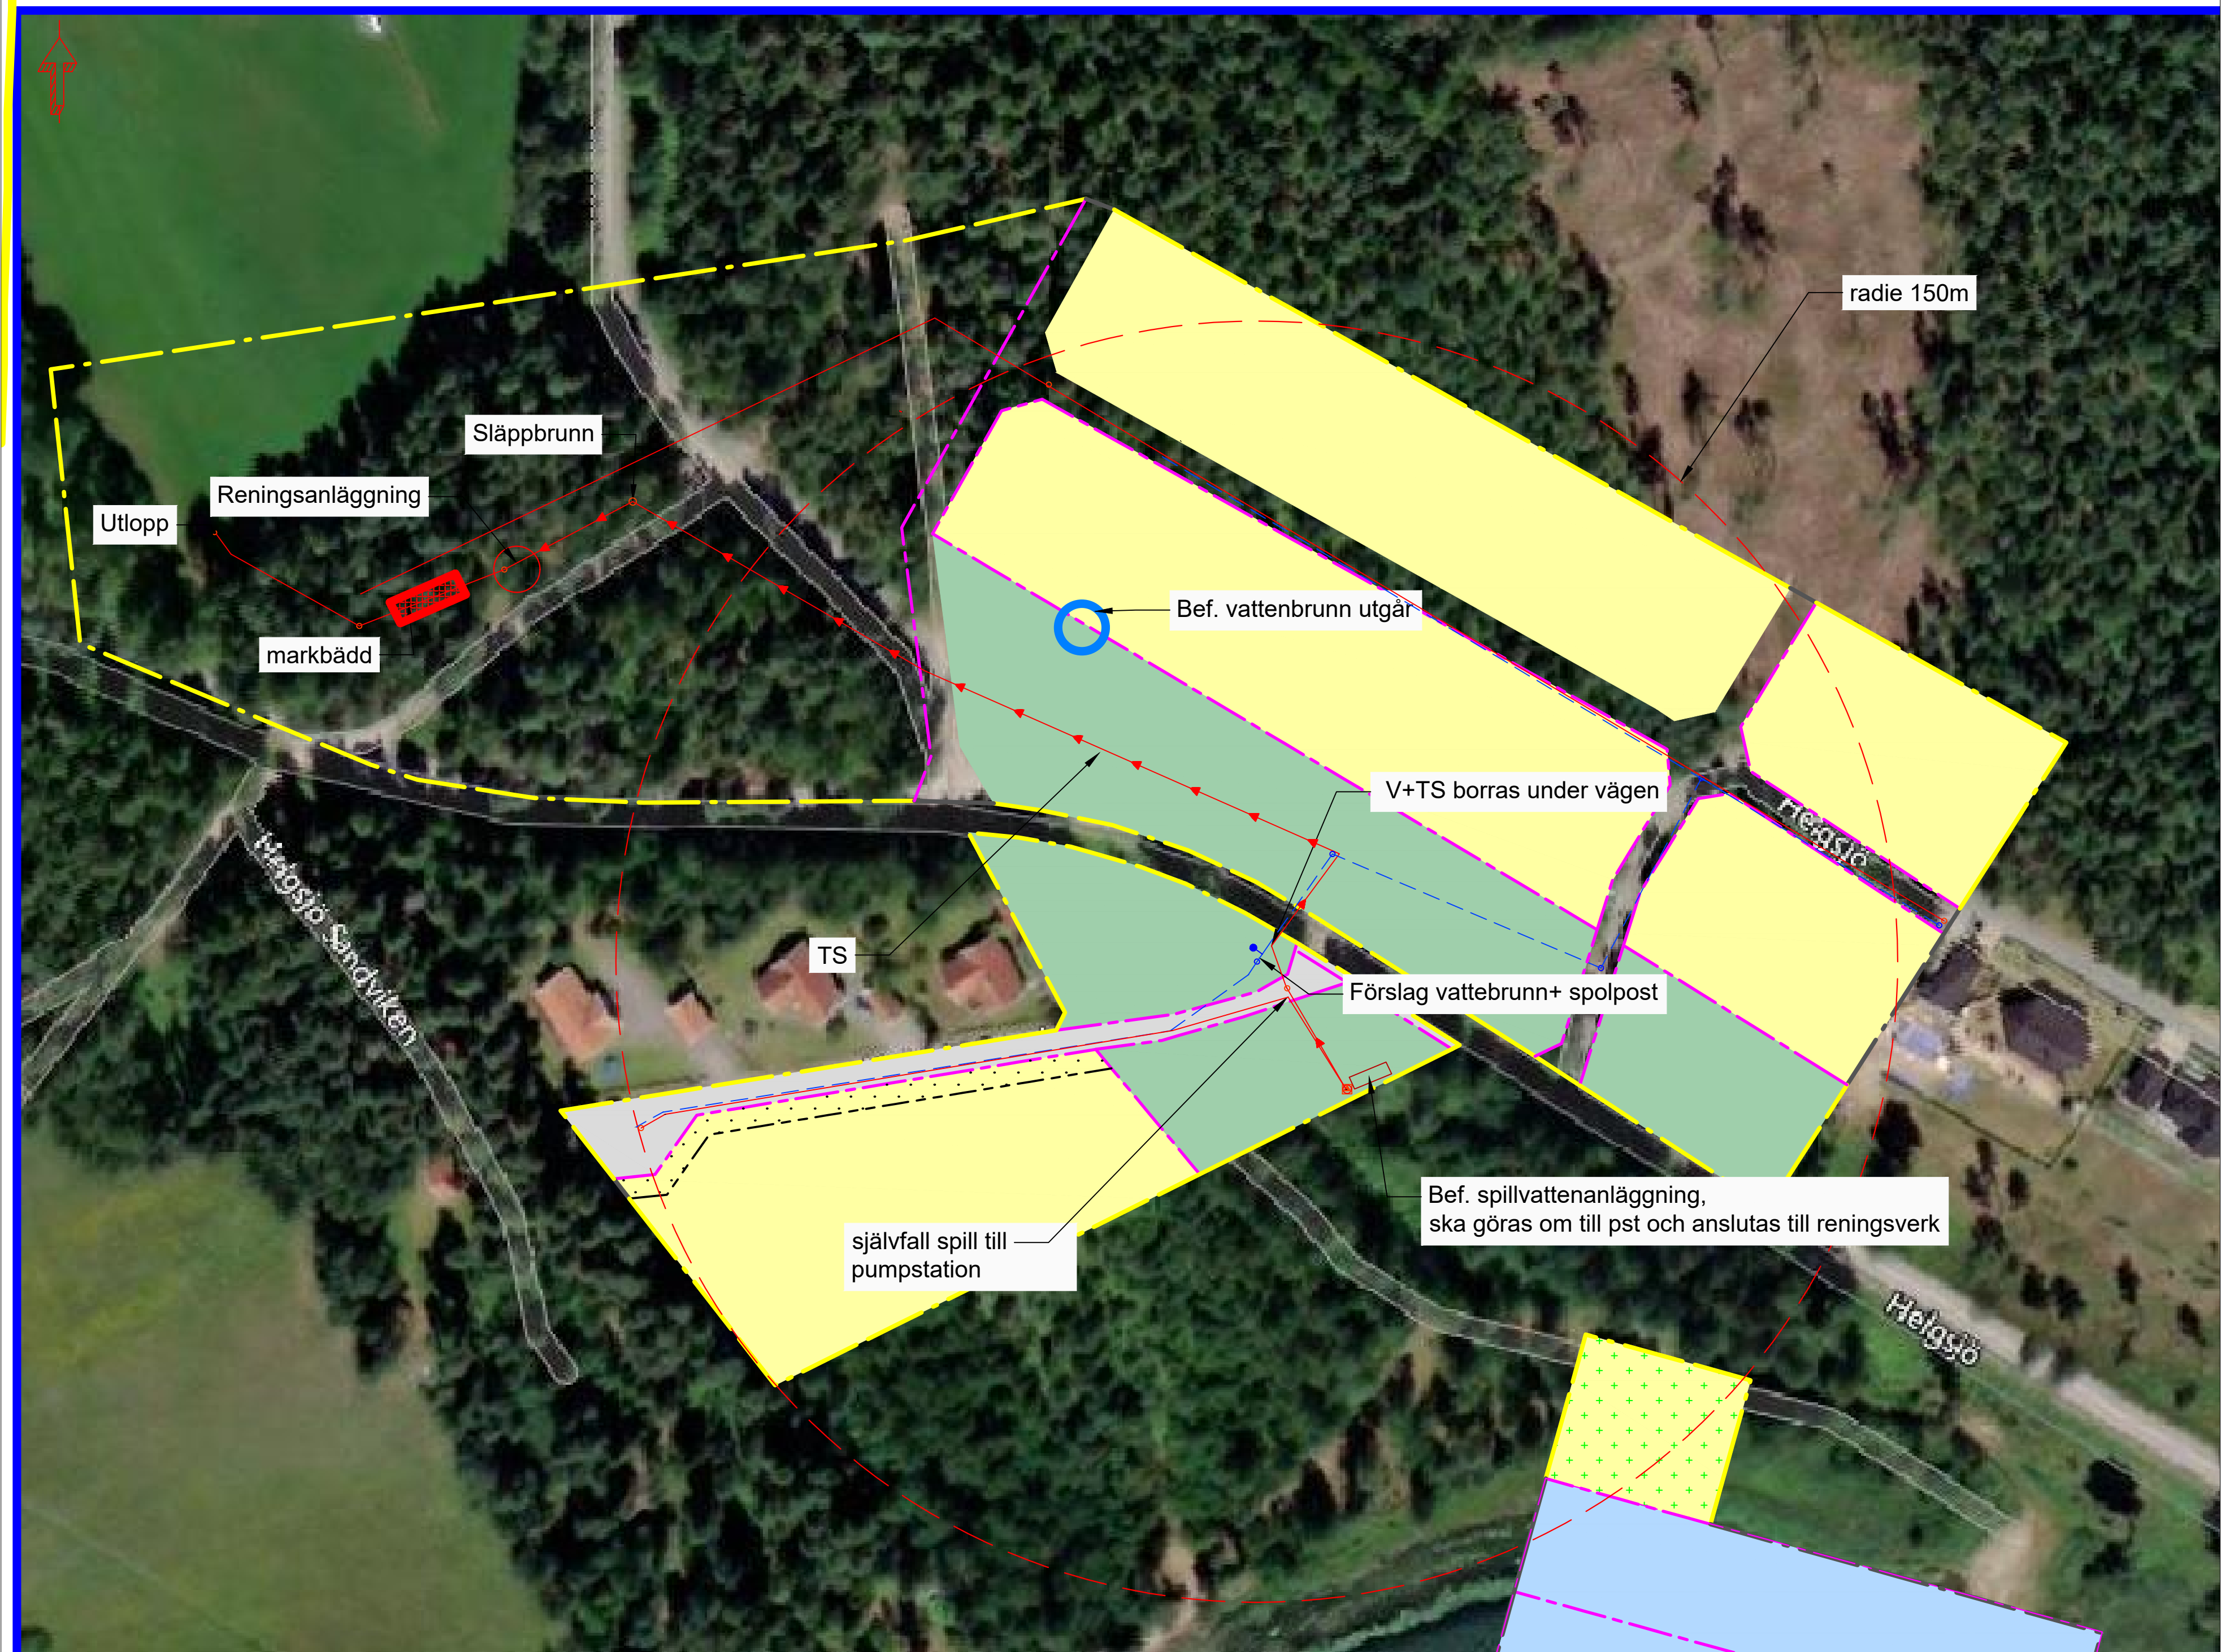

GRÄNSBETECKNINGAR

- Planområdesgräns
- Användningsgräns
- Egenskapsgräns

ANVÄNDNING AV MARK OCH VATTEN

Allmän plats

- GATA
- NATUR
- VÄG

Gata.

Natur.

Väg.

Bef. markbädd

Förslag markbädd

Bef. vattenbrunn

Förslag vattenledning

Förslag spill självfall

Förslag tryckspill

Radie 150 m från spolpost

BILAGA 1, FÖRSLAG VA-FÖRSÖRJNING , HELGSJÖ



- Till planen hör:
 - ☐ Planprogram
 - ☐ Samrådsredogörelse program
 - ☐ Samrådsredogörelse
- ☐ Planbeskrivning
 - ☐ Miljökonsekvensbeskrivning
 - ☐ Fastighetsförteckning
 - ☐ Samrådsredogörelse
- ☐ Granskningsutlåtande
 - ☐ Gestaltungsprogram
 - ☐ Kvalitetsprogram
 - ☐ Illustration

Detaljplan för

Kommun	Län	Beslutsdatum	Instans
		Godkännande	
		Antagande	
Upprättad	Reviderad	Laga kraft	