


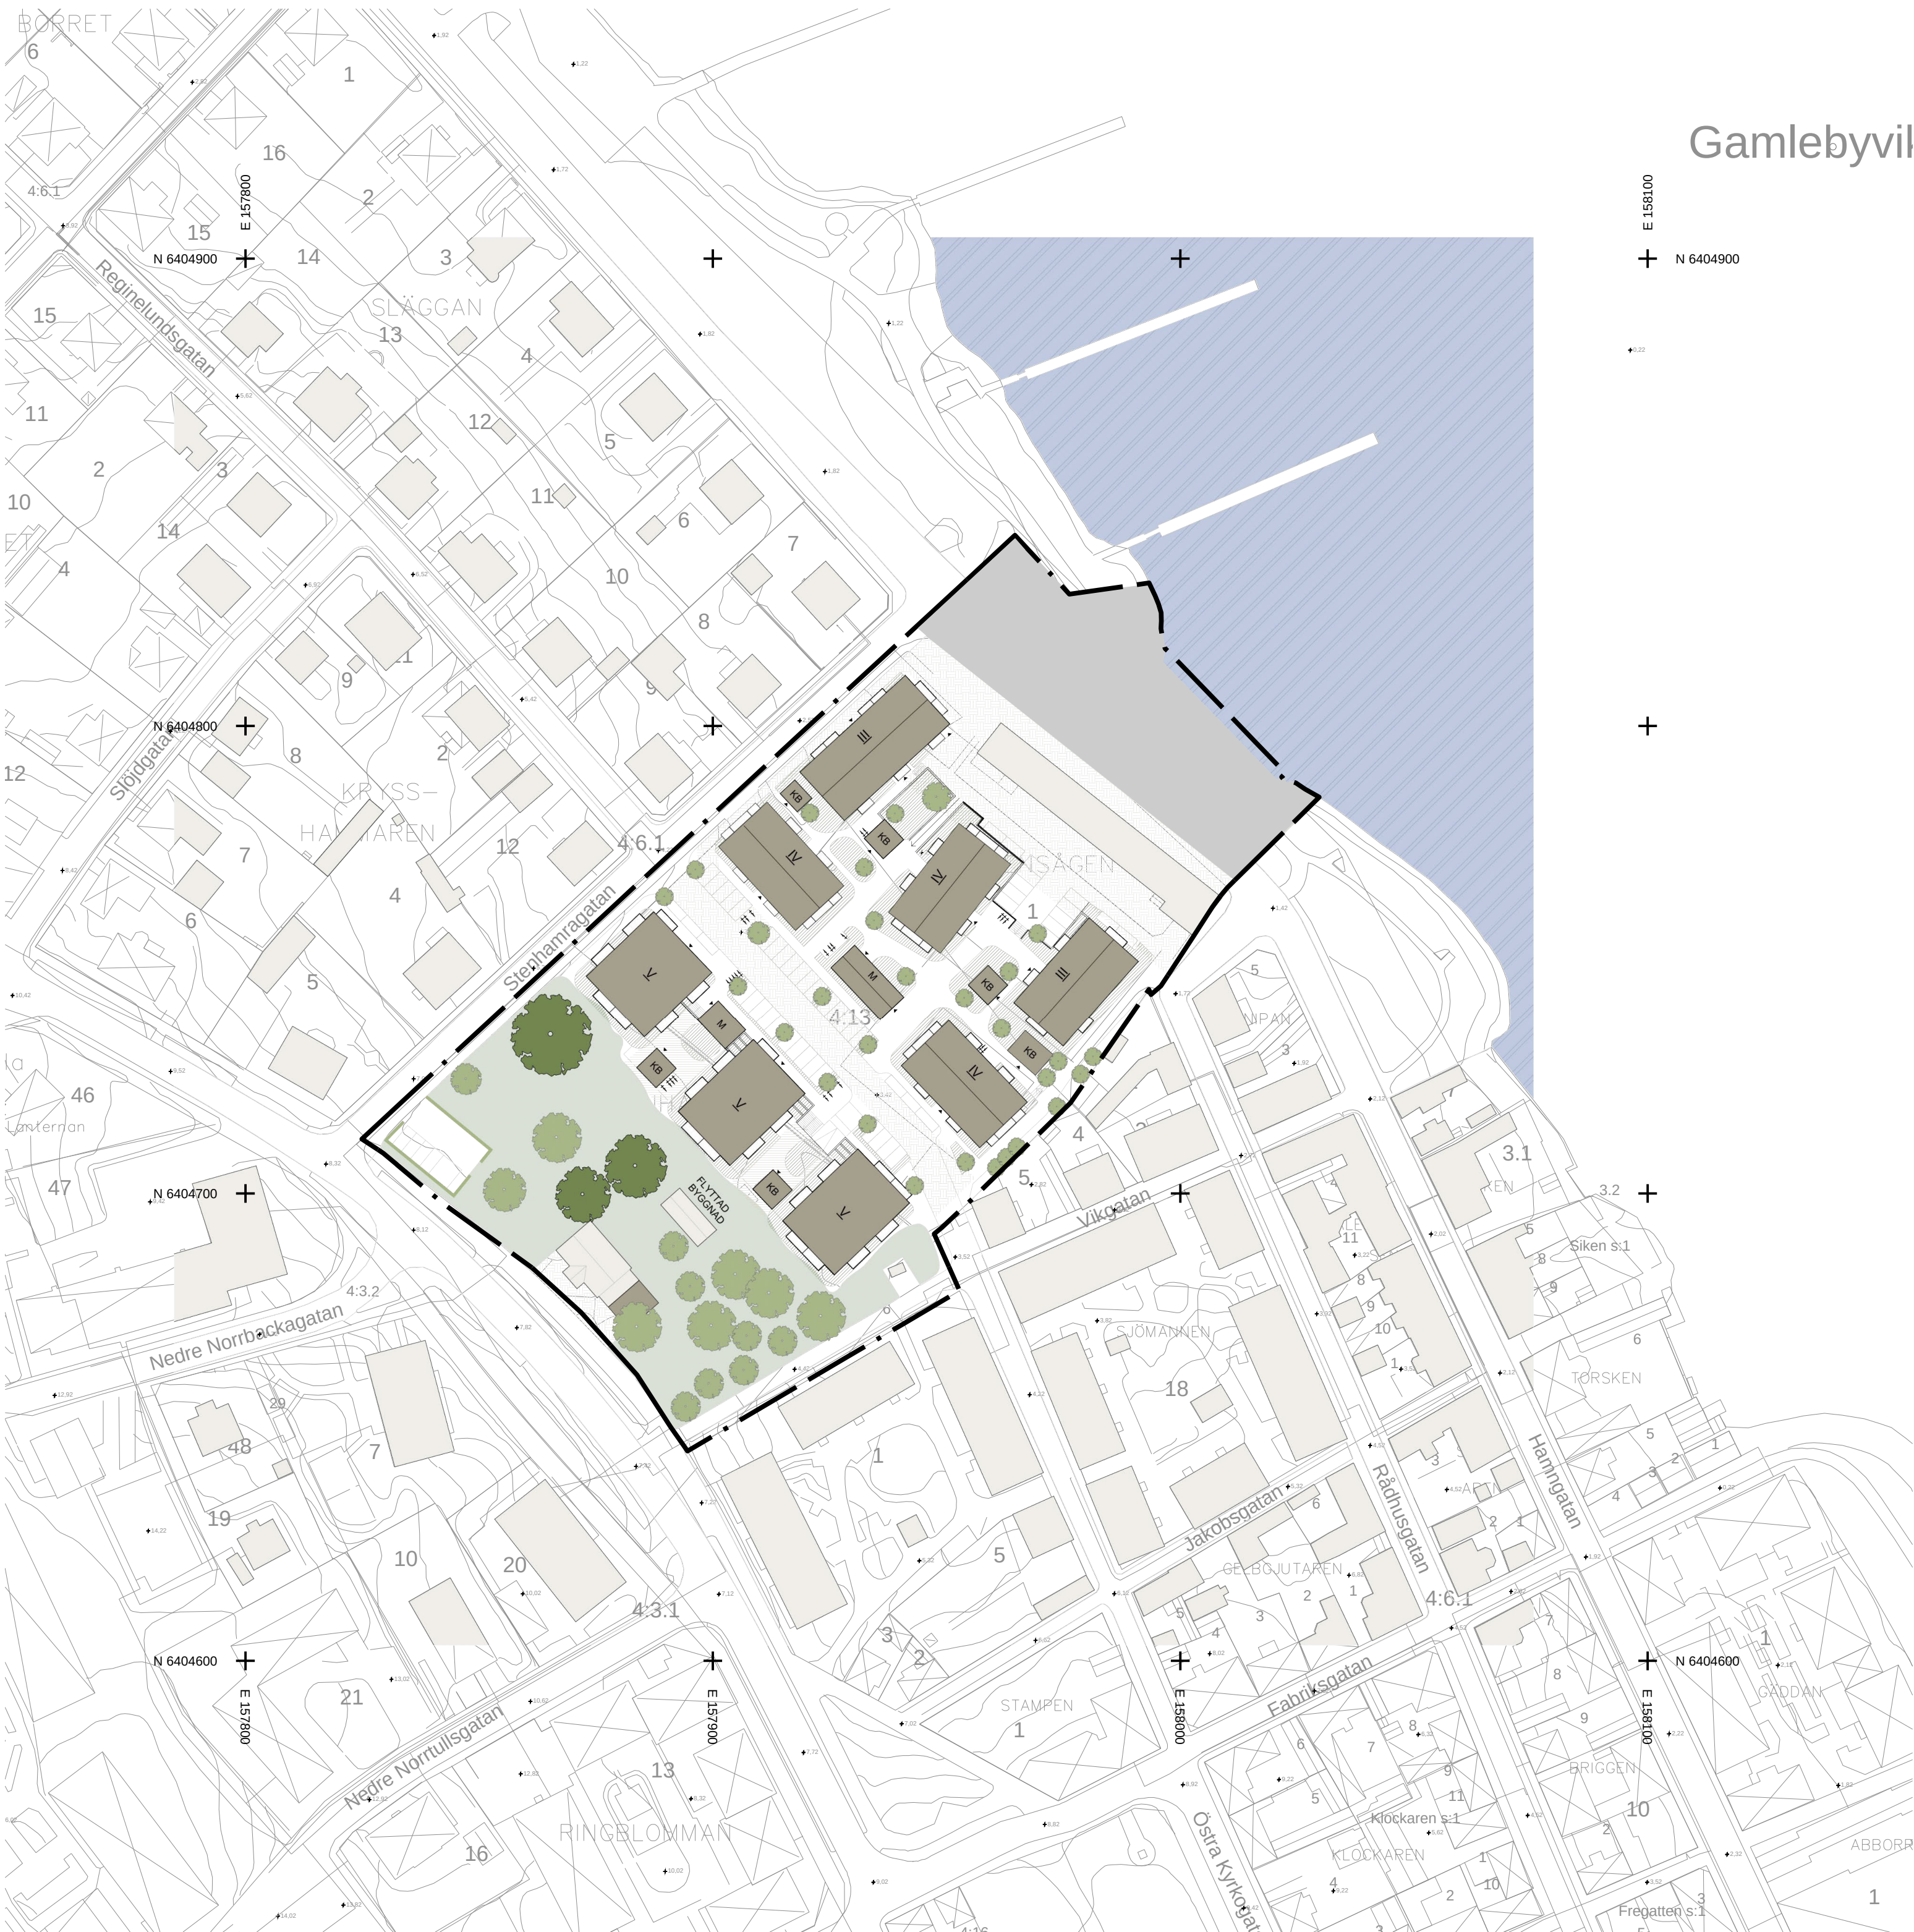

Gamlebyvil

TECKENFÖRKLARING

- Planområdesgräns
- Ny byggnad
- Befintlig byggnad
- Allmän plats park
- Allmän plats torg
- Kvartersmark
- Hav
- Särskilt skyddsvärt träd
- Träd
- I-VI Antal våningar
- KB Komplementbyggnad
- M Miljöbyggnad

GRUNDKARTANS BETECKNINGAR

- STENHAMRA 13 Fastighetsbeteckning
- Fastighetsgräns
- Trakt-/Kvartersgräns
- Bostadsbyggnad
- Komplementbyggnad
- Staket, Häck
- Körbanas kant
- Nivåkurvor
- Elskåp
- Belysningsstolpe

Grundkarta

Grundkarta är framställd genom utritning av kommunens databas. Kartinnehållet är aktuellt 2025-04-08.


Fastighetsredovisningen är aktuell 2025-04-08.

Kordinatsystem plan: SWEREF 99 16:30
Kordinatsystem höjd: RH2000
Skala 1:1000

ORIENTERINGSKARTA



Skala 1:1000 (A1)

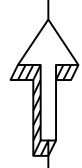

VÄSTERVIKS
KOMMUN

Illustration tillhörande detaljplan för

Stenhamra 13 m. fl.

Västerviks kommun	Kalmar län	Beslutsdatum	Instans
Samrådshandling		Godkännande	
		Antagande	
Upprättad: 2025-04-16	Reviderad:	Laga kraft	
Johan Delvert Planarkitekt, Västerviks kommun	Petra Svensson Planarkitekt, Arkitekterna Krook & Tjäder		